

越中とやま食の王国秋フェスタ 2022 〈会場レイアウト〉案

会場：富山産業展示館（テクノホール）／西館

R4.10.21 付

- 凡例
- 販売（対面型）
【小間サイズ / 1小間：w1,800×d1,800】
 - テイクアウト（対面型）
【小間サイズ / 1小間：w1,800×d1,800】
 - 展示（壁付型）
【小間サイズ / 1小間：w1,800×d1,800】
※米まつり含む
 - 王国旬彩市場
【小間サイズ / 1小間：w2,700×d1,800】
 - 飲食（対面型）
【小間サイズ / 1小間：w1,800×d2,700】
 - 花き品評会（壁付型）
【小間サイズ / 1小間：w1,800×d1,800】
 - 移動販売車




西館会場

越中とやま食の王国秋フェスタ 2022 〈会場レイアウト〉案

会場：富山産業展示館（テクノホール）／西館

R4.10.21付

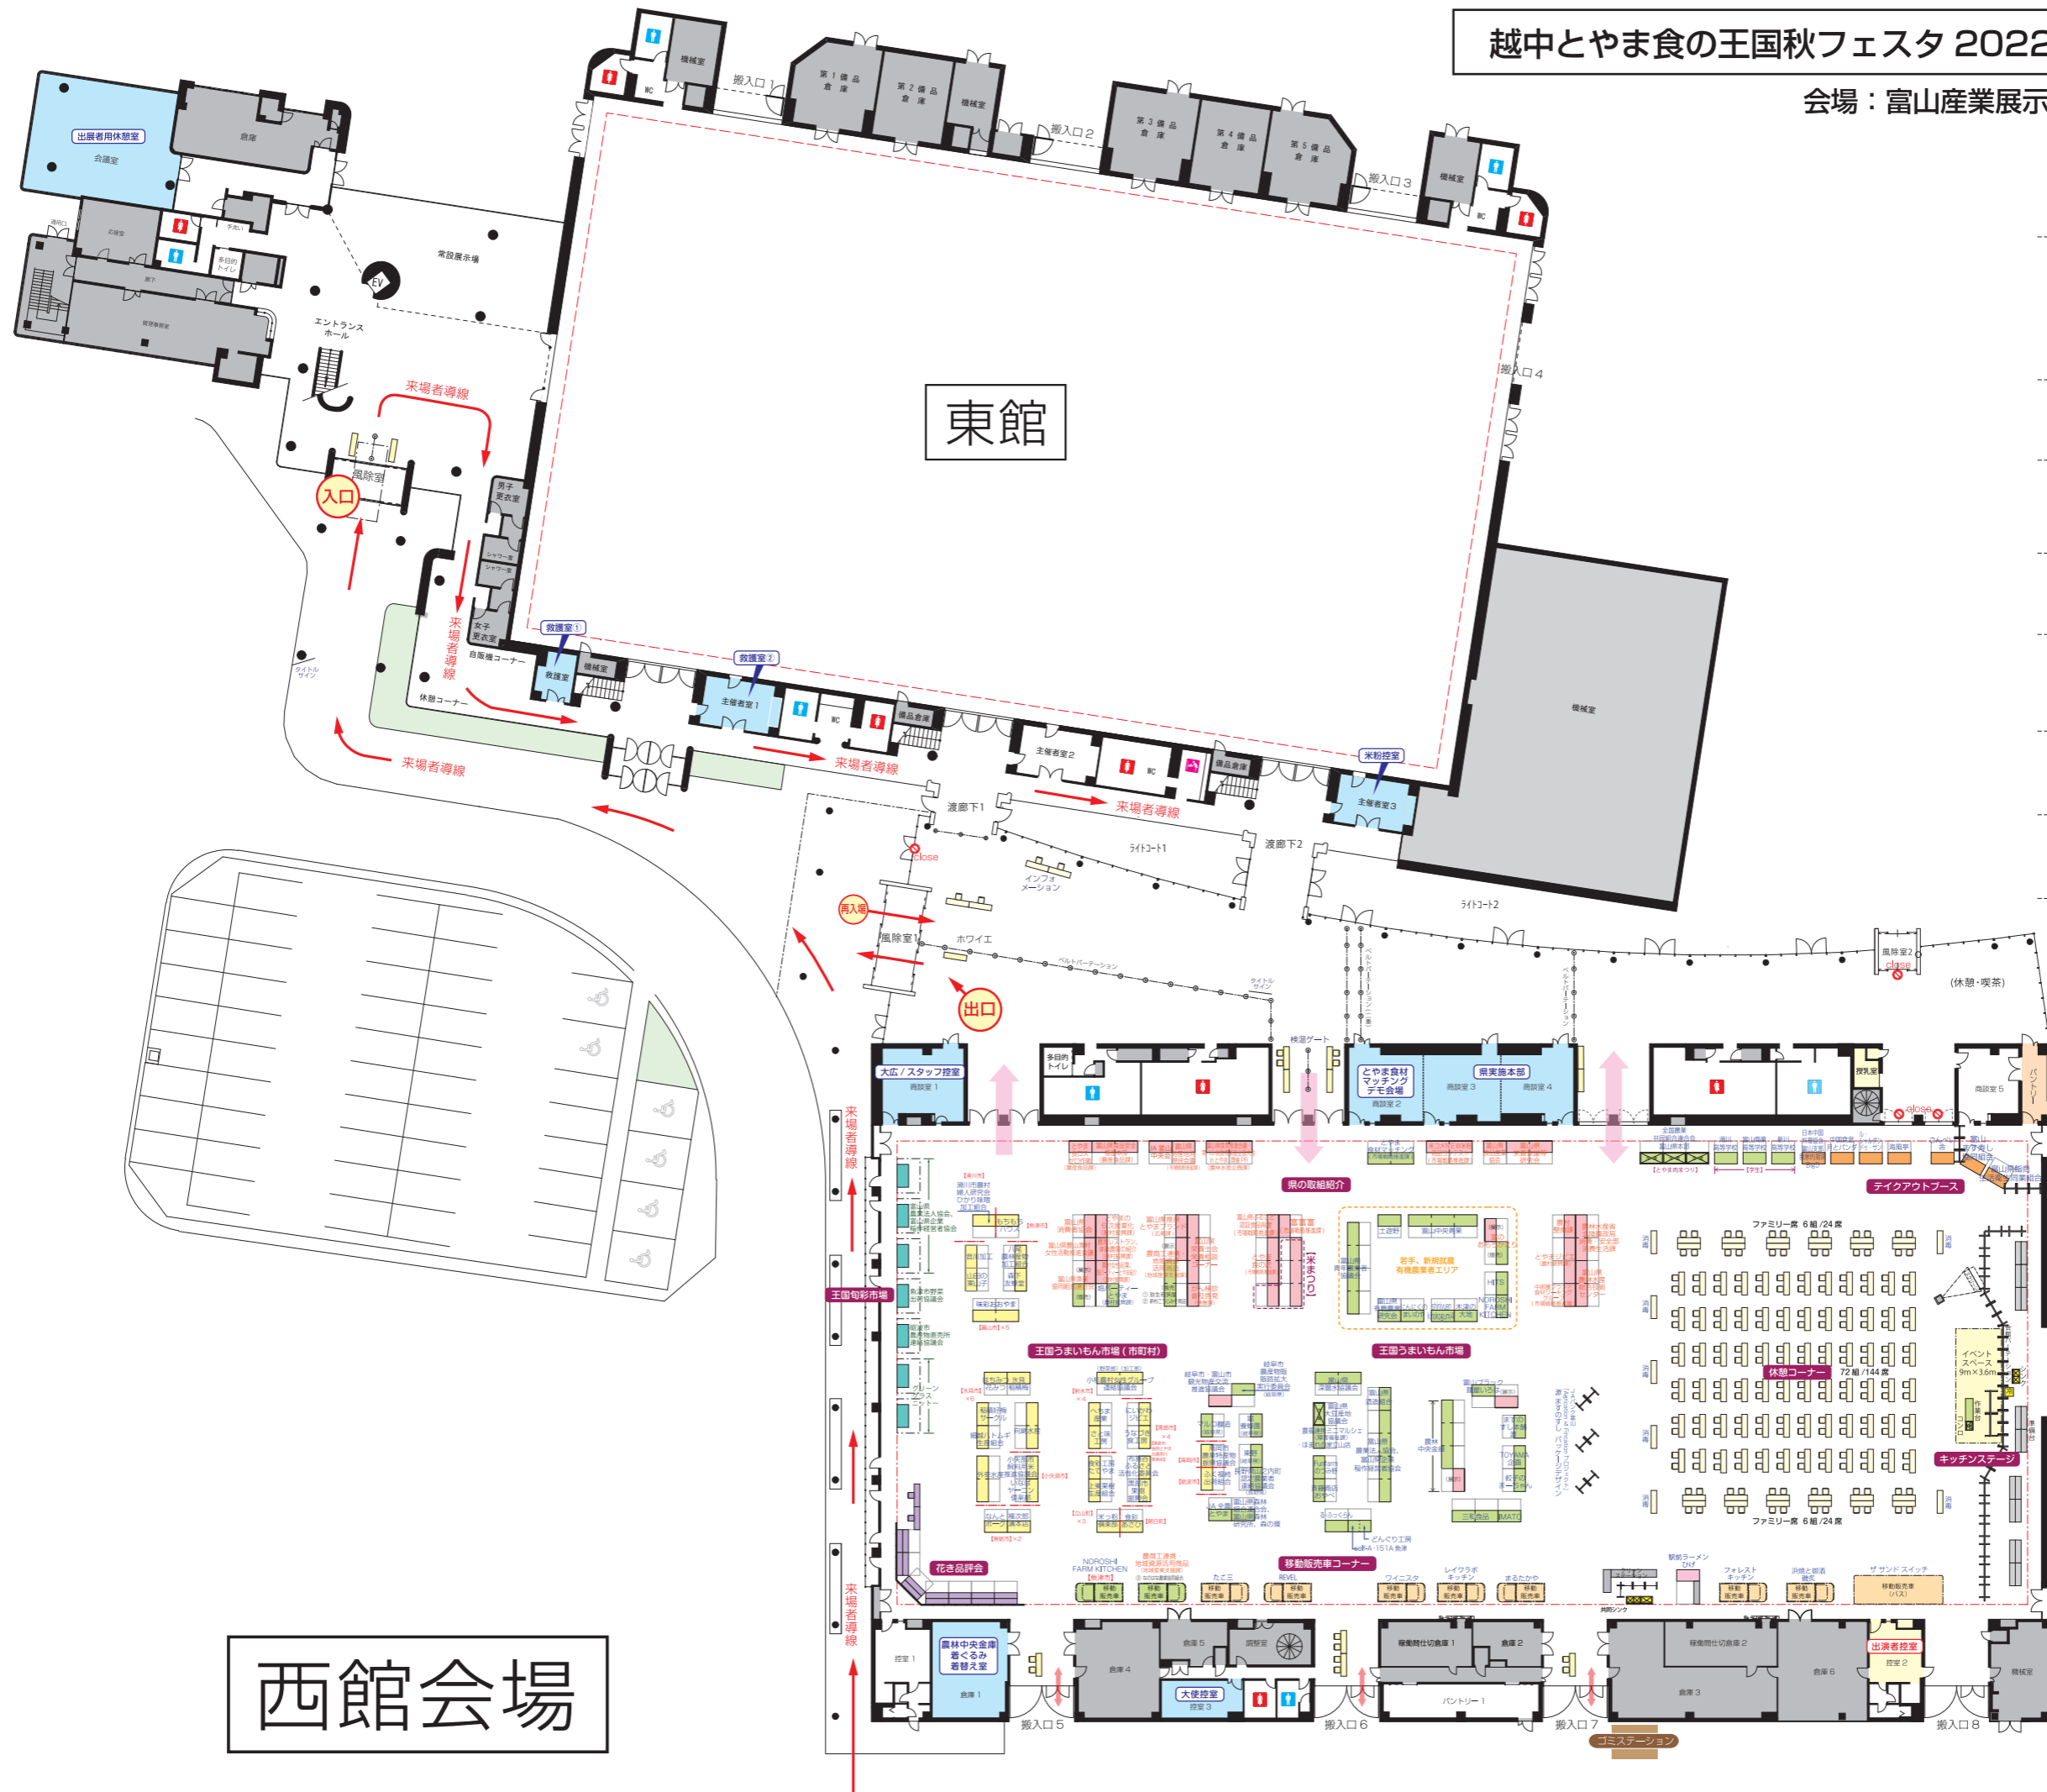

東館

西館会場

S=1/500